



PREFEITURA MUNICIPAL DE PRADÓPOLIS

ESTADO DE SÃO PAULO – CNPJ 48.664.296/0001-71

Pradópolis, 28 de maio de 2019.

OFÍCIO Nº 205/2019 – GABINETE DO PREFEITO

Exmo. Senhor Vereador

FÁBIO PEREIRA DA COSTA

Presidente da Câmara Municipal de Pradópolis

Assunto: **Resposta ao Requerimento nº 005/2019.**

Senhor Presidente,

Venho respeitosamente à honrosa presença de Vossa Excelência, encaminhar resposta ao Requerimento nº 005/2019, de autoria de Vossa Excelência e do Vereador Daniel de Souza Silva, solicitando informações sobre a existência de um projeto destinado a construção de um anfiteatro na EMEF “Sérgio Rossetti”, bem como se já foi ou será realizado processo licitatório e previsão para início da referida obra.

Quanto à existência do projeto para construção do anfiteatro, o mesmo se encontra finalizado pelo Departamento de Obras, conforme documentos anexos.

Ocorre que para idealizar a referida construção, o Município necessita, aproximadamente, de um aporte no valor R\$ 330.000,00 (trezentos e trinta mil reais), sendo que estamos viabilizando tal recurso através de emendas parlamentares.

Portanto, convém mencionar que não houve processo licitatório, tampouco início de obras, uma vez que não há recursos para viabilizar a construção do anfiteatro.

C.M.P. 29/MAI/2019 14:44 000006858



PREFEITURA MUNICIPAL DE PRADÓPOLIS

ESTADO DE SÃO PAULO – CNPJ 48.664.296/0001-71


Estando à disposição para maiores esclarecimentos, aproveitamos a oportunidade para, uma vez mais, reiterar nossos votos de elevada estima e distinta consideração.

Atenciosamente,


BRUNO LOUZADA FRANCO

Chefe de Gabinete


Recebido em 31/05/2019

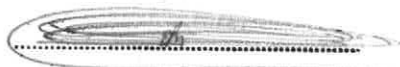

Recebido em 31/05/2019




Recebido em 31/05/2019

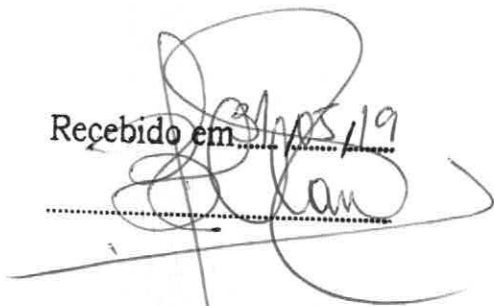


Recebido em 31/05/2019




Recebido em 31/05/2019

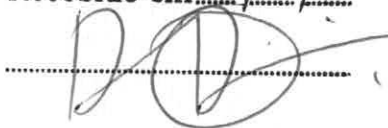

Recebido em 31/05/2019

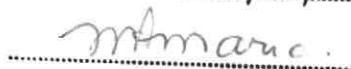




Recebido em 31/05/2019

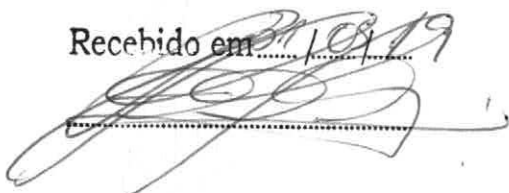


Recebido em 31/05/2019




CANALETE 90 - 7,40 x 0,90 - 52pçs
 CUMEIEIRA - 26pçs
 PLACA DE VENTILAÇÃO - 52pçs

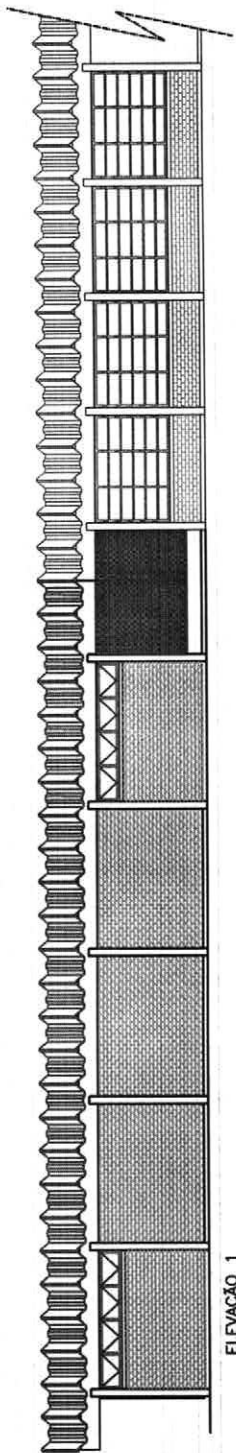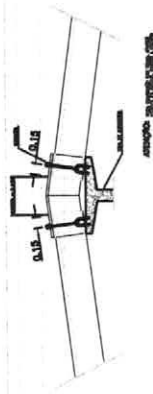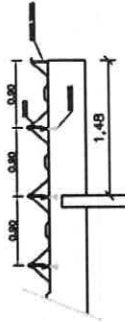









ELEVACÃO 1

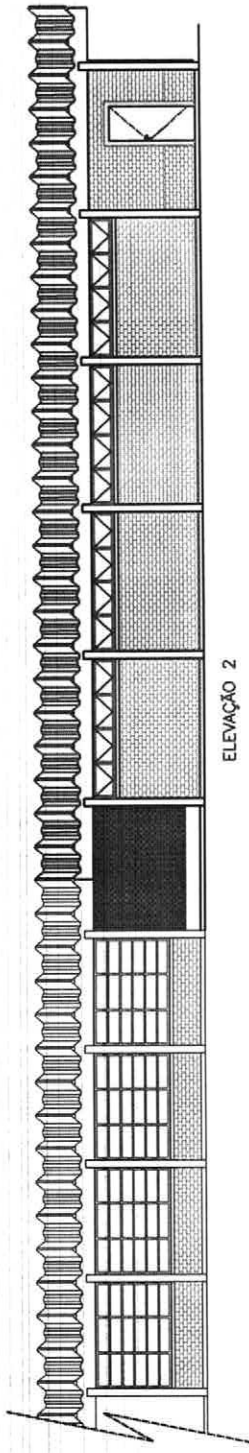

ELEVACÃO 2

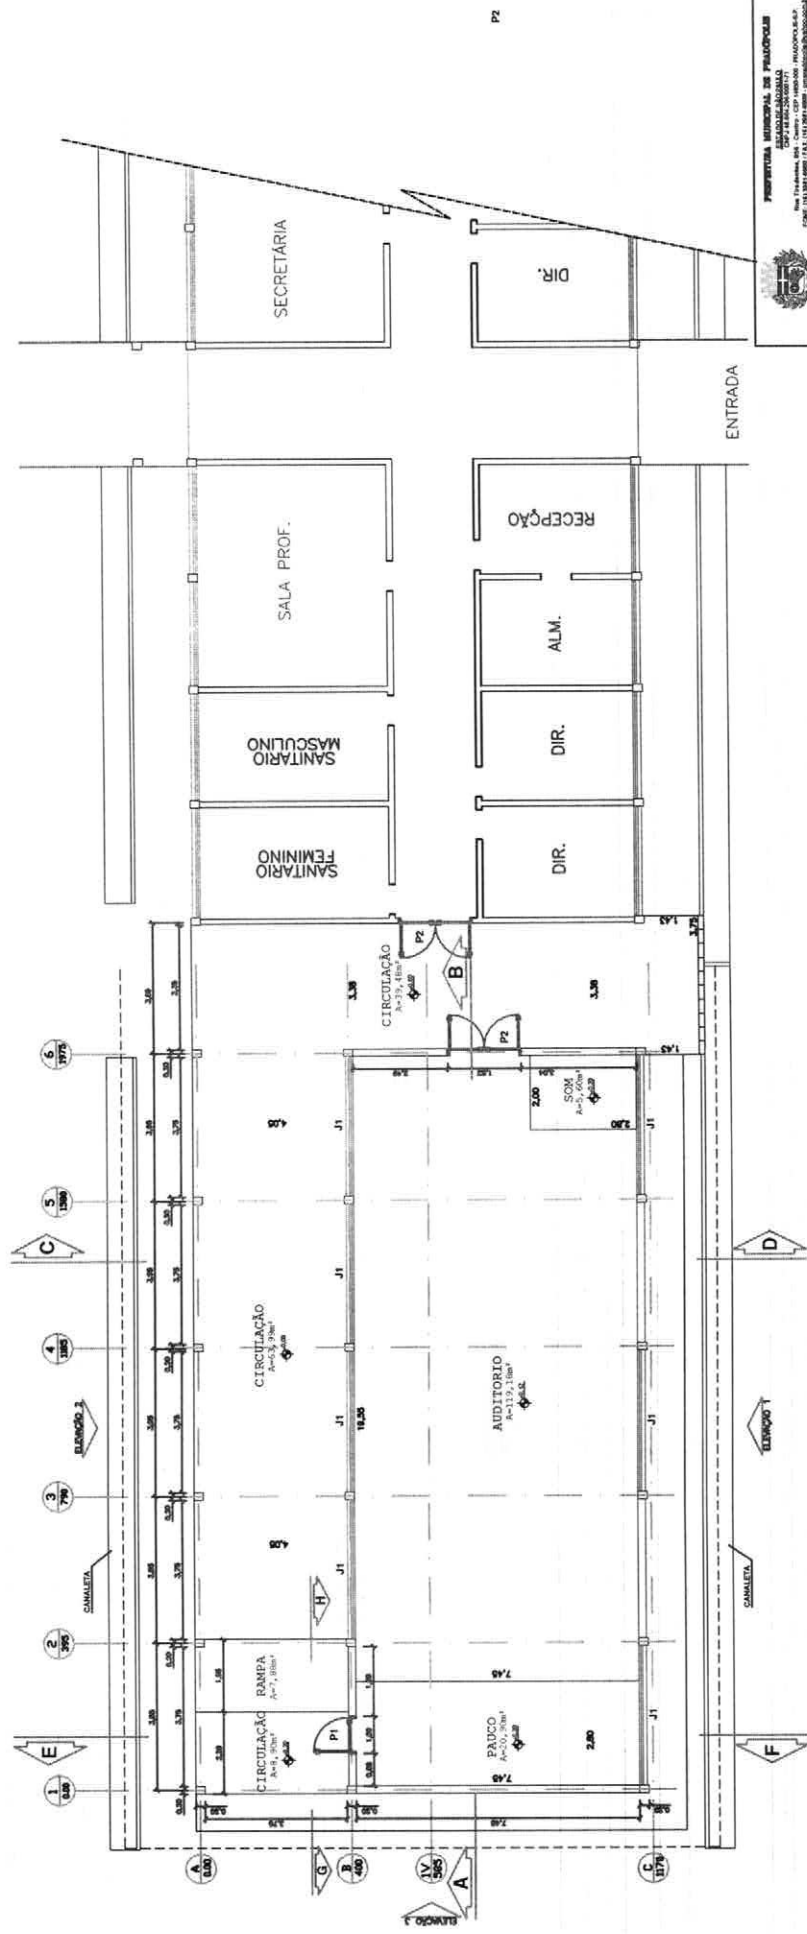

PLANTA GERAL

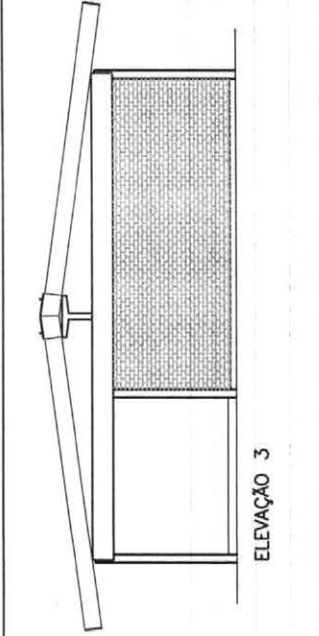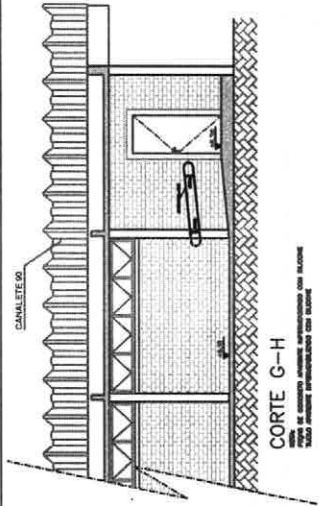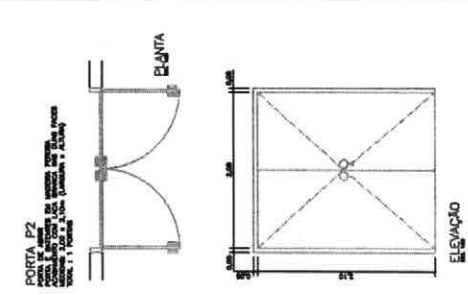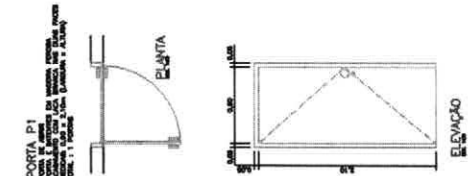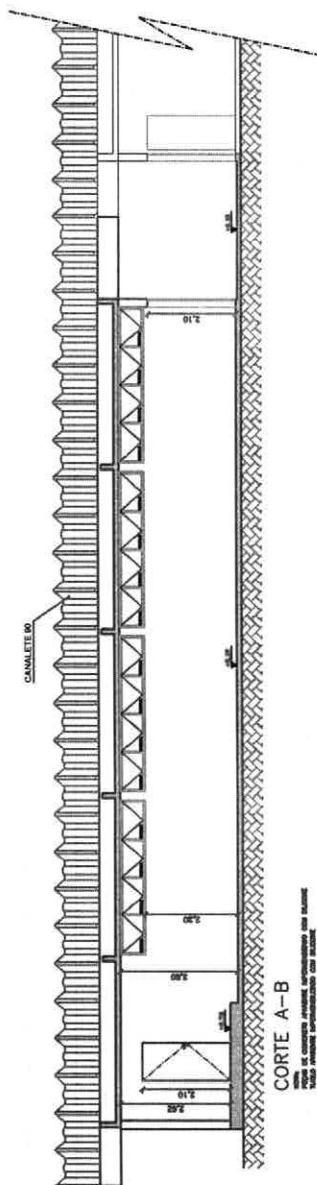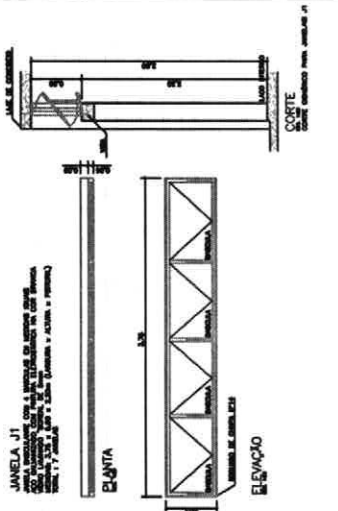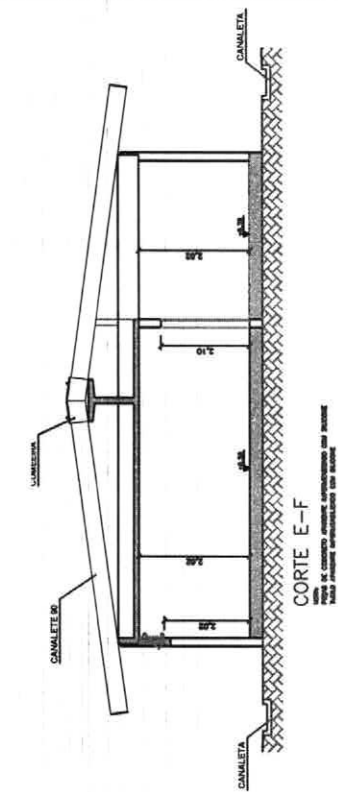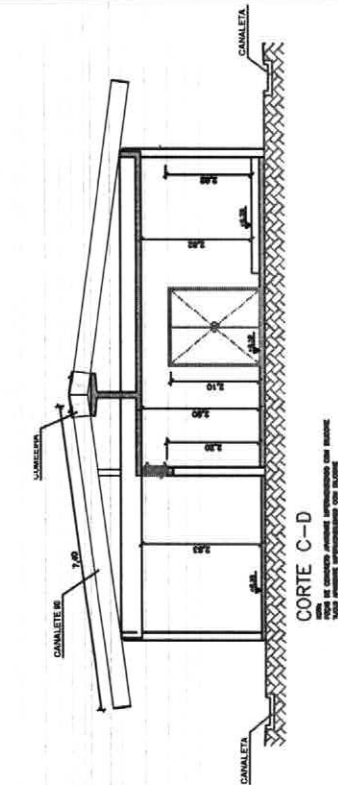

PROFESSORIA MUNICIPAL DE PRACATUBUS
 SECRETARIA MUNICIPAL DE PRACATUBUS
 Rua Trindade, 100 - Centro - CEP 71600-000 - PRACATUBUS, P.
 FONE: (16) 3481-6000 FAX: (16) 3481-6000 - JORNAL DO PRACATUBUS

REFORMA - E.M.F. SERGIO ROSSETTI
 ELEVACAO 3 CORTE A-B, C-D, E-F, G-H, JANELA 1 e PORTA 1-3

PROFESSOR: SERGIO ROSSETTI
 DATA: 10/05/2005
 ESCALA: 1:50

3/12